添付資料３

電源構成図

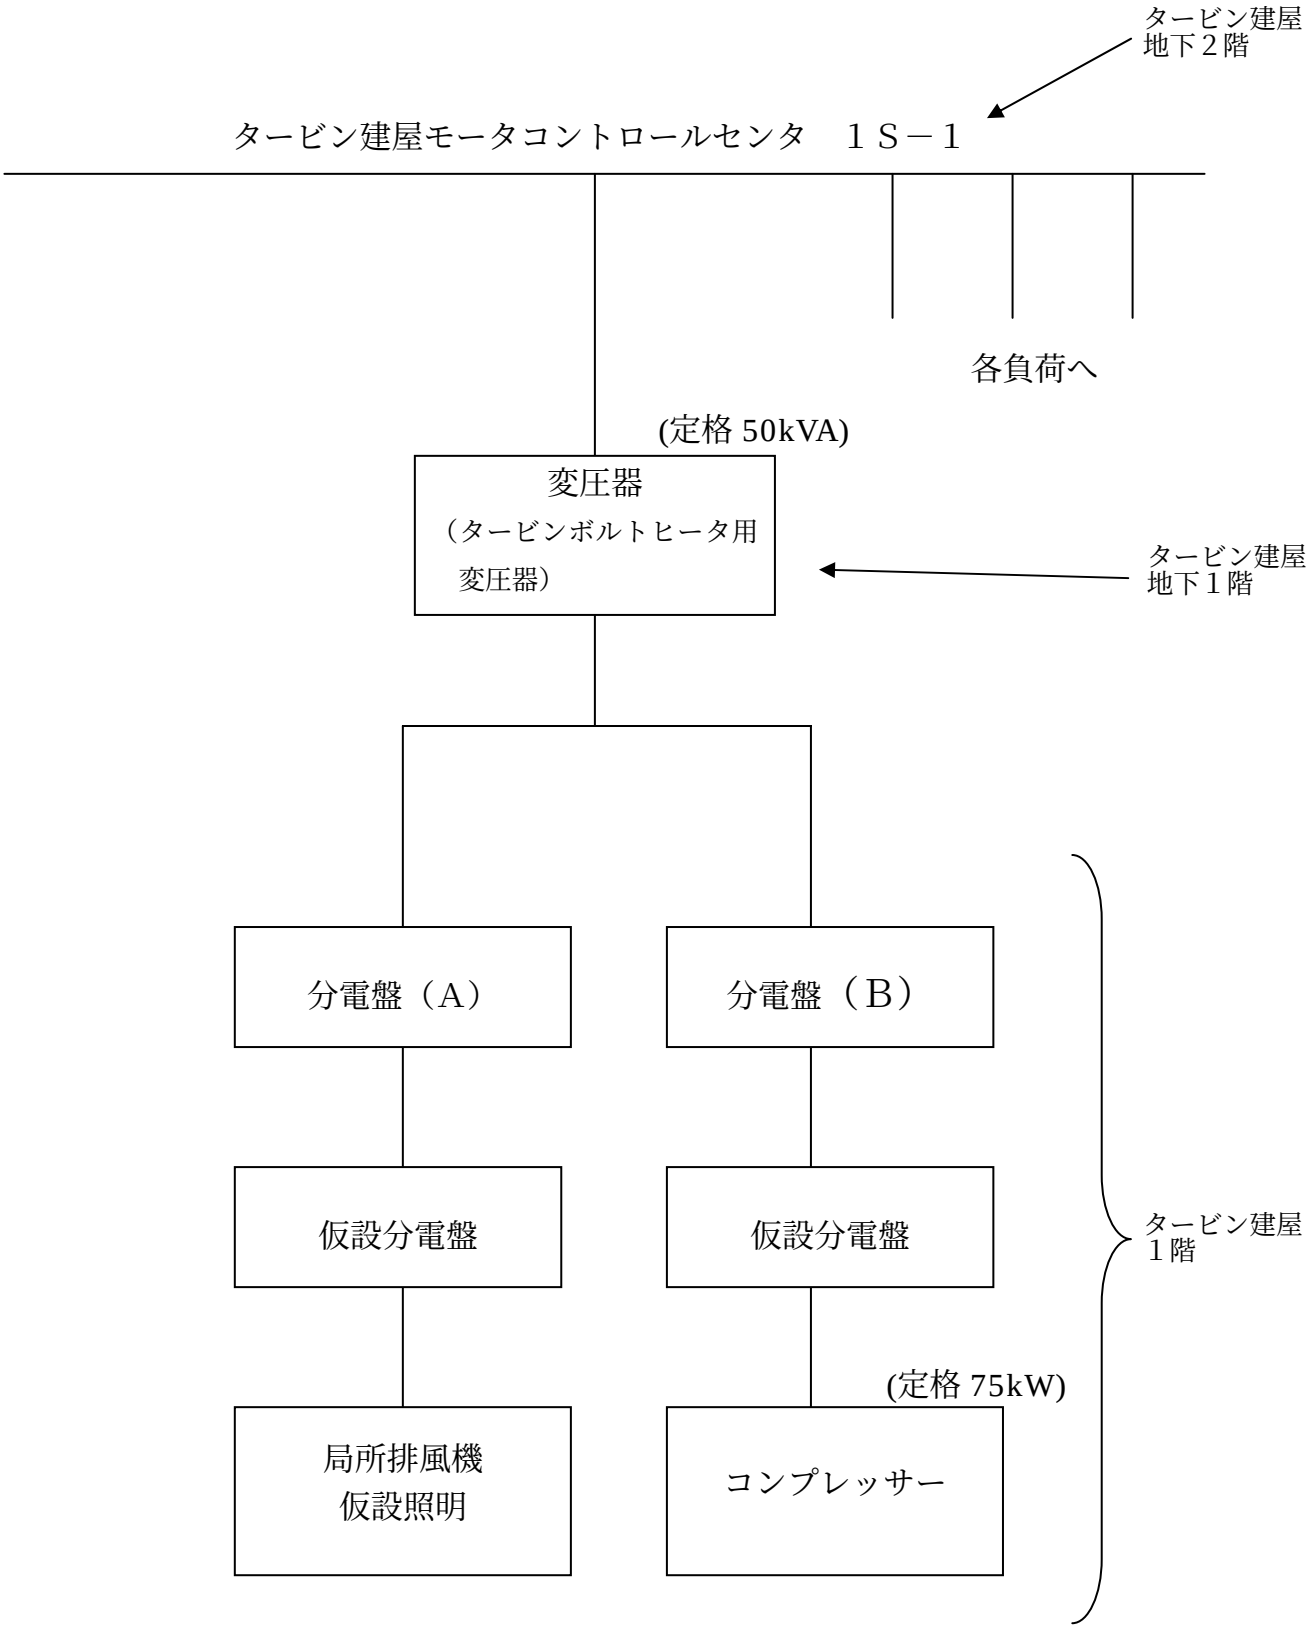
タービン建屋
地下２階
タービン建屋モータコントロールセンタ　１Ｓ－１
各負荷へ
(定格 50kVA)
変圧器
（タービンボルトヒータ用
変圧器）
タービン建屋
地下１階
分電盤（A）
分電盤（B）
仮設分電盤
仮設分電盤
タービン建屋
１階
(定格 75kW)
局所排風機
仮設照明
コンプレッサー