




(別紙)

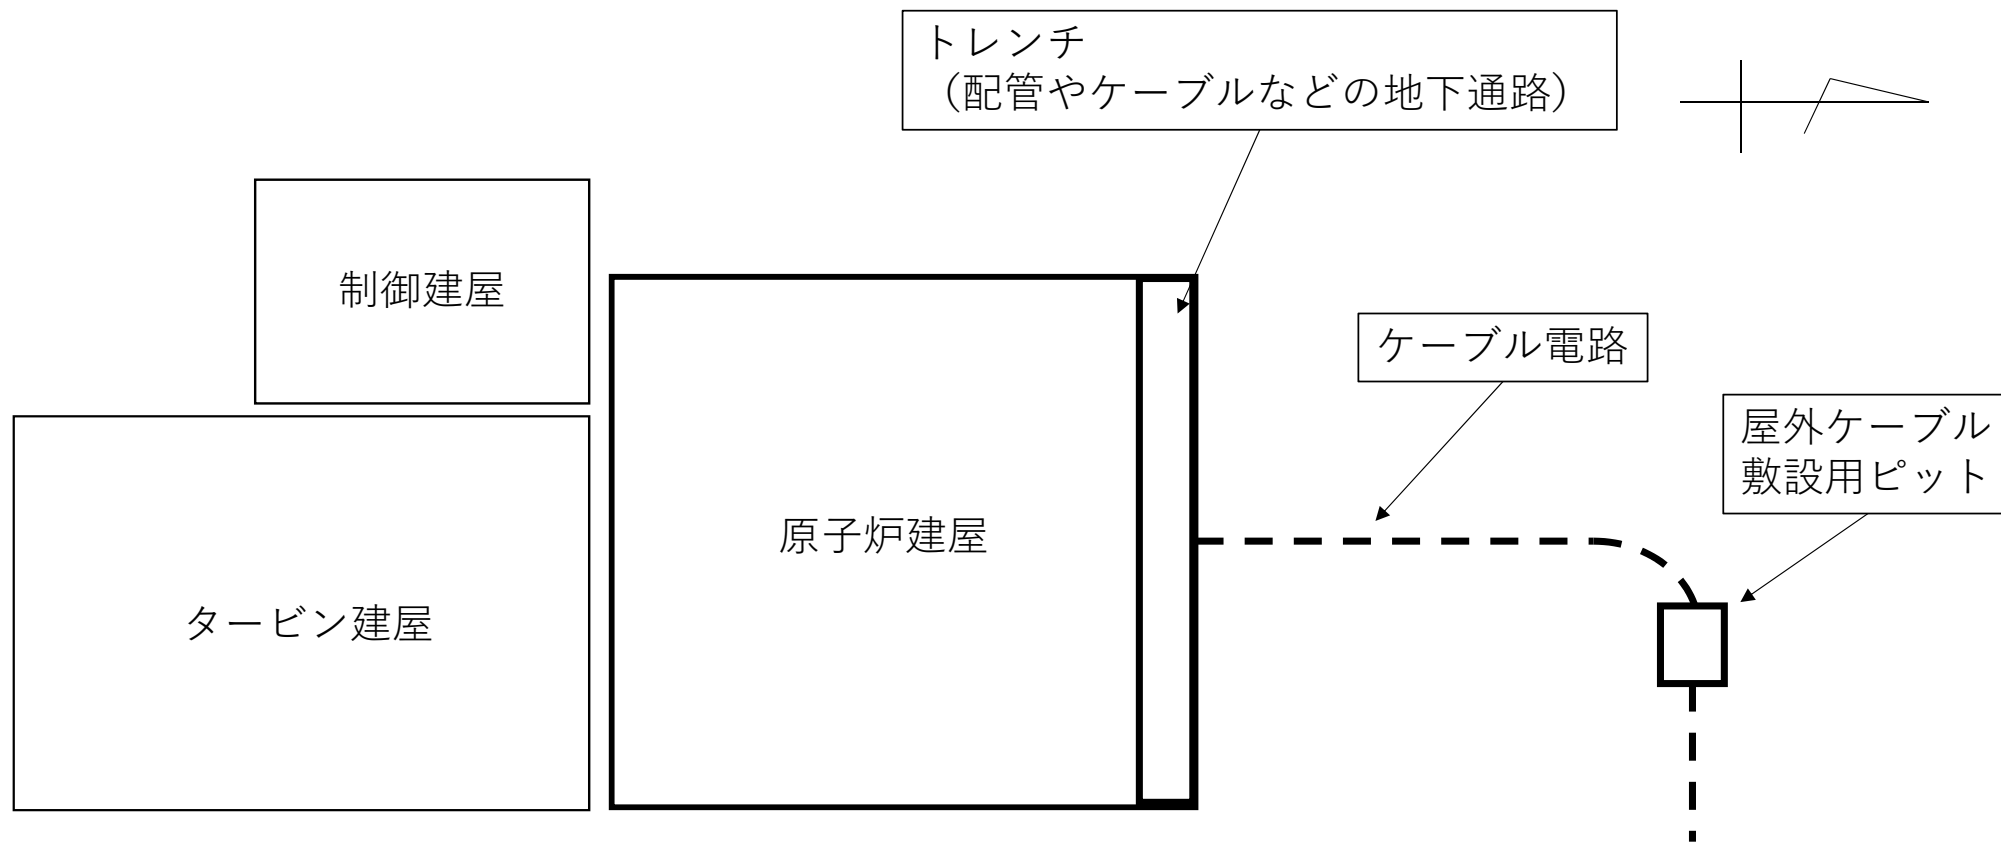

女川2号機 原子炉建屋附属棟（非管理区域）への雨水流入状況（イメージ図：平面図）

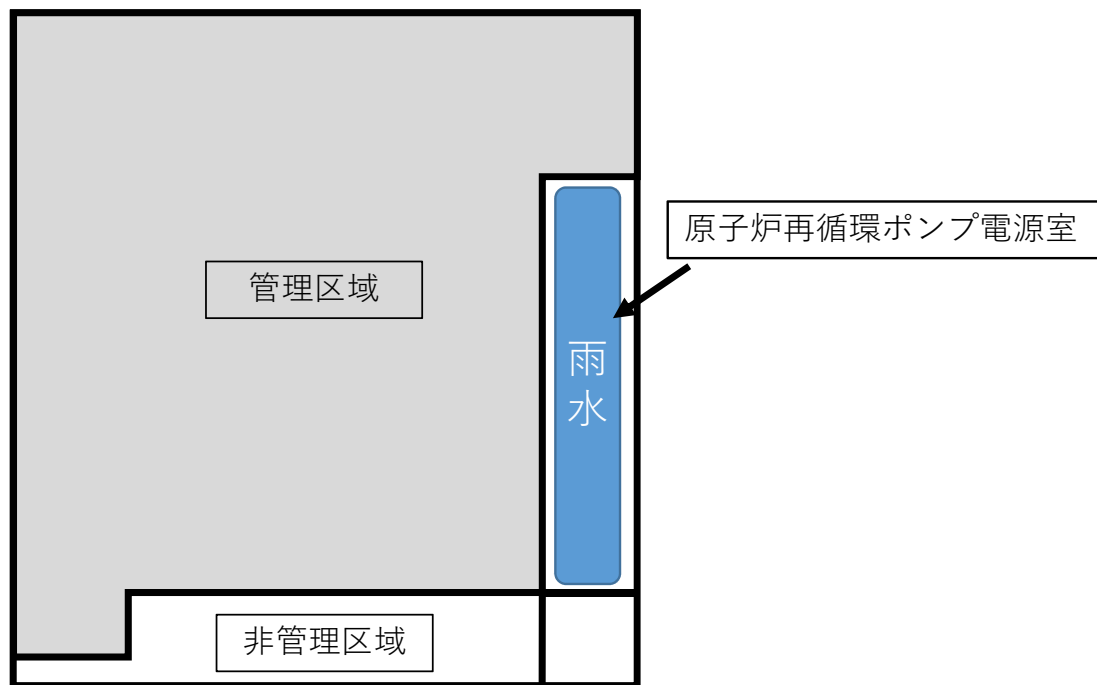

原子炉建屋地下 2 階

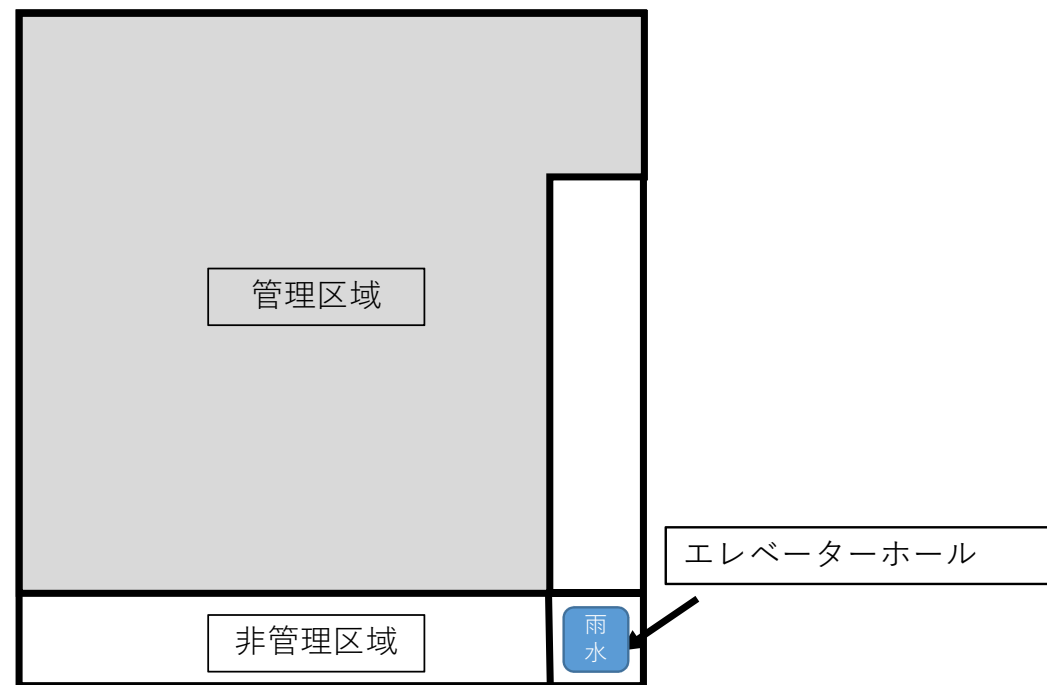


原子炉建屋地下 3 階

女川 2 号機 原子炉建屋附属棟（非管理区域）への雨水流入状況（イメージ図：平面図）

南側

北側

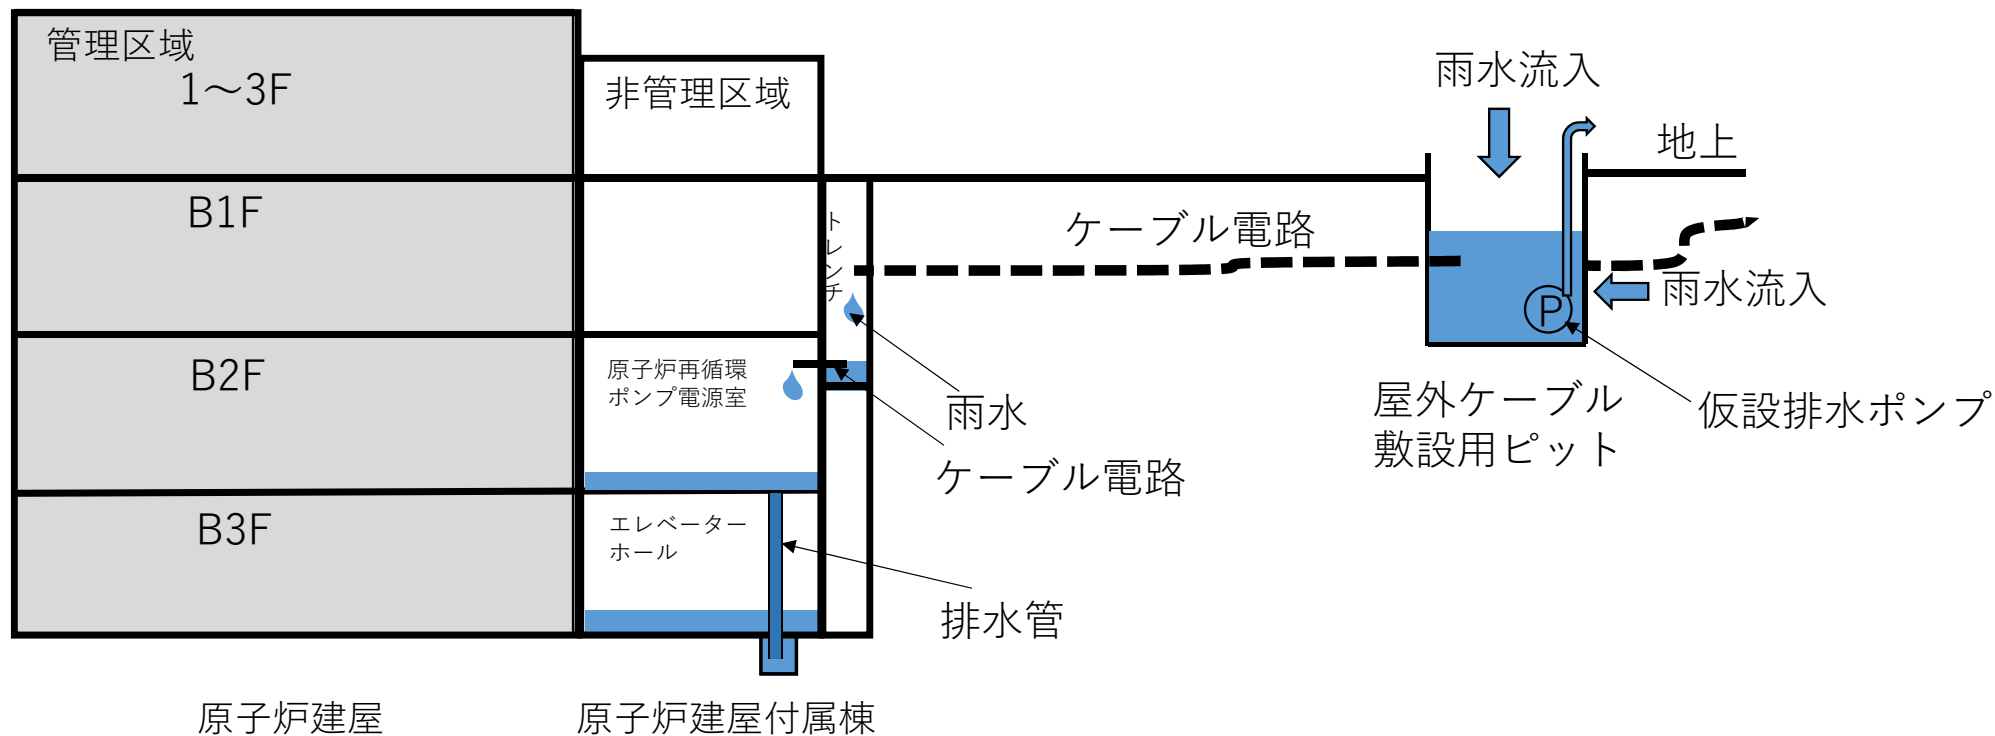

女川2号機 原子炉建屋付属棟（非管理区域）への雨水流入状況（イメージ図：断面図）