



女川2号機 高圧給水加熱器器内ベント配管構造概要図

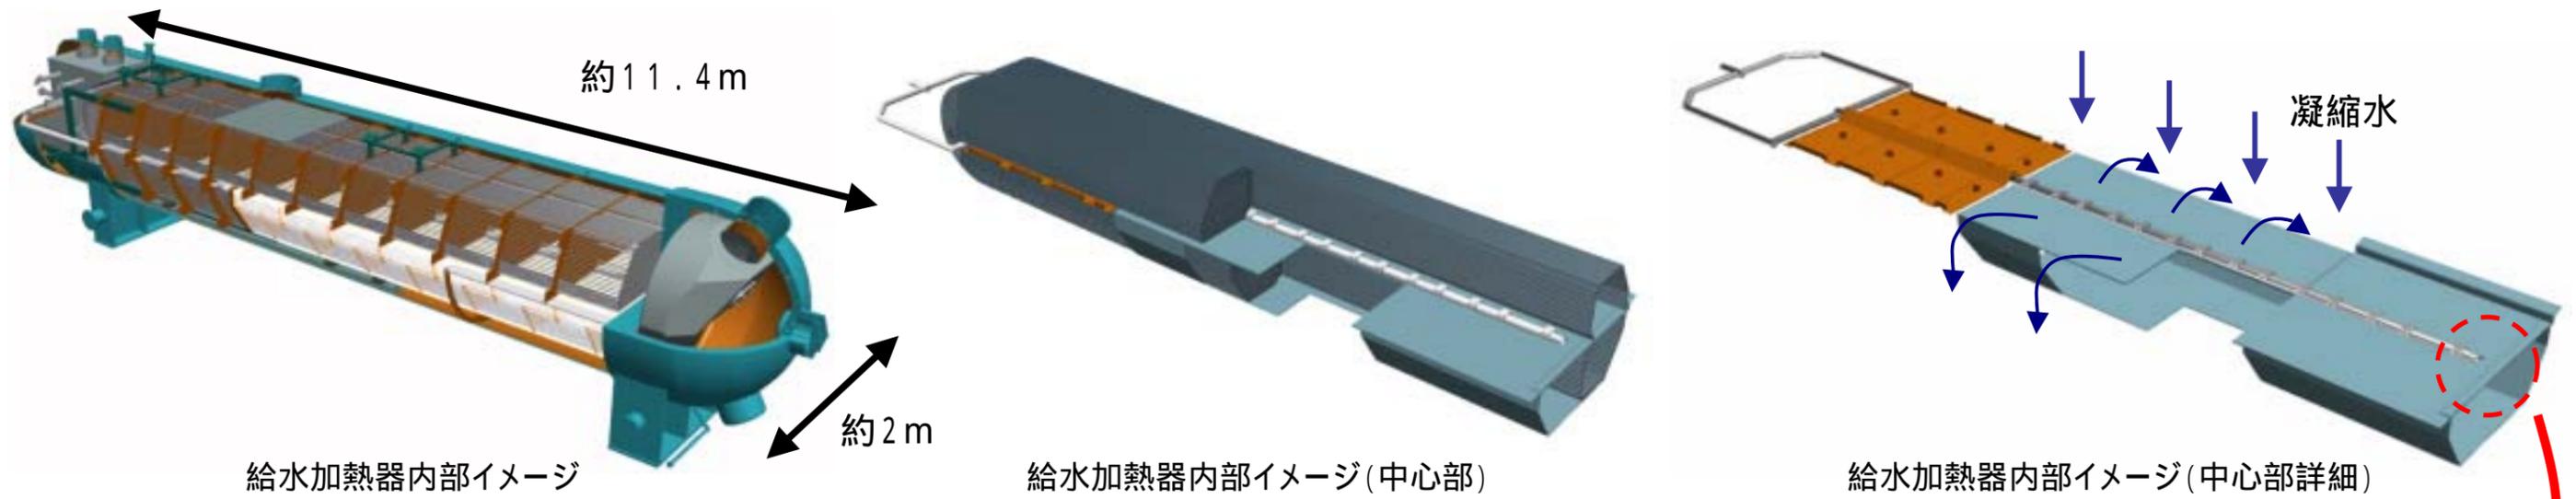

**ベント管端部詳細
(女川2号機のみ本構造を採用している)**

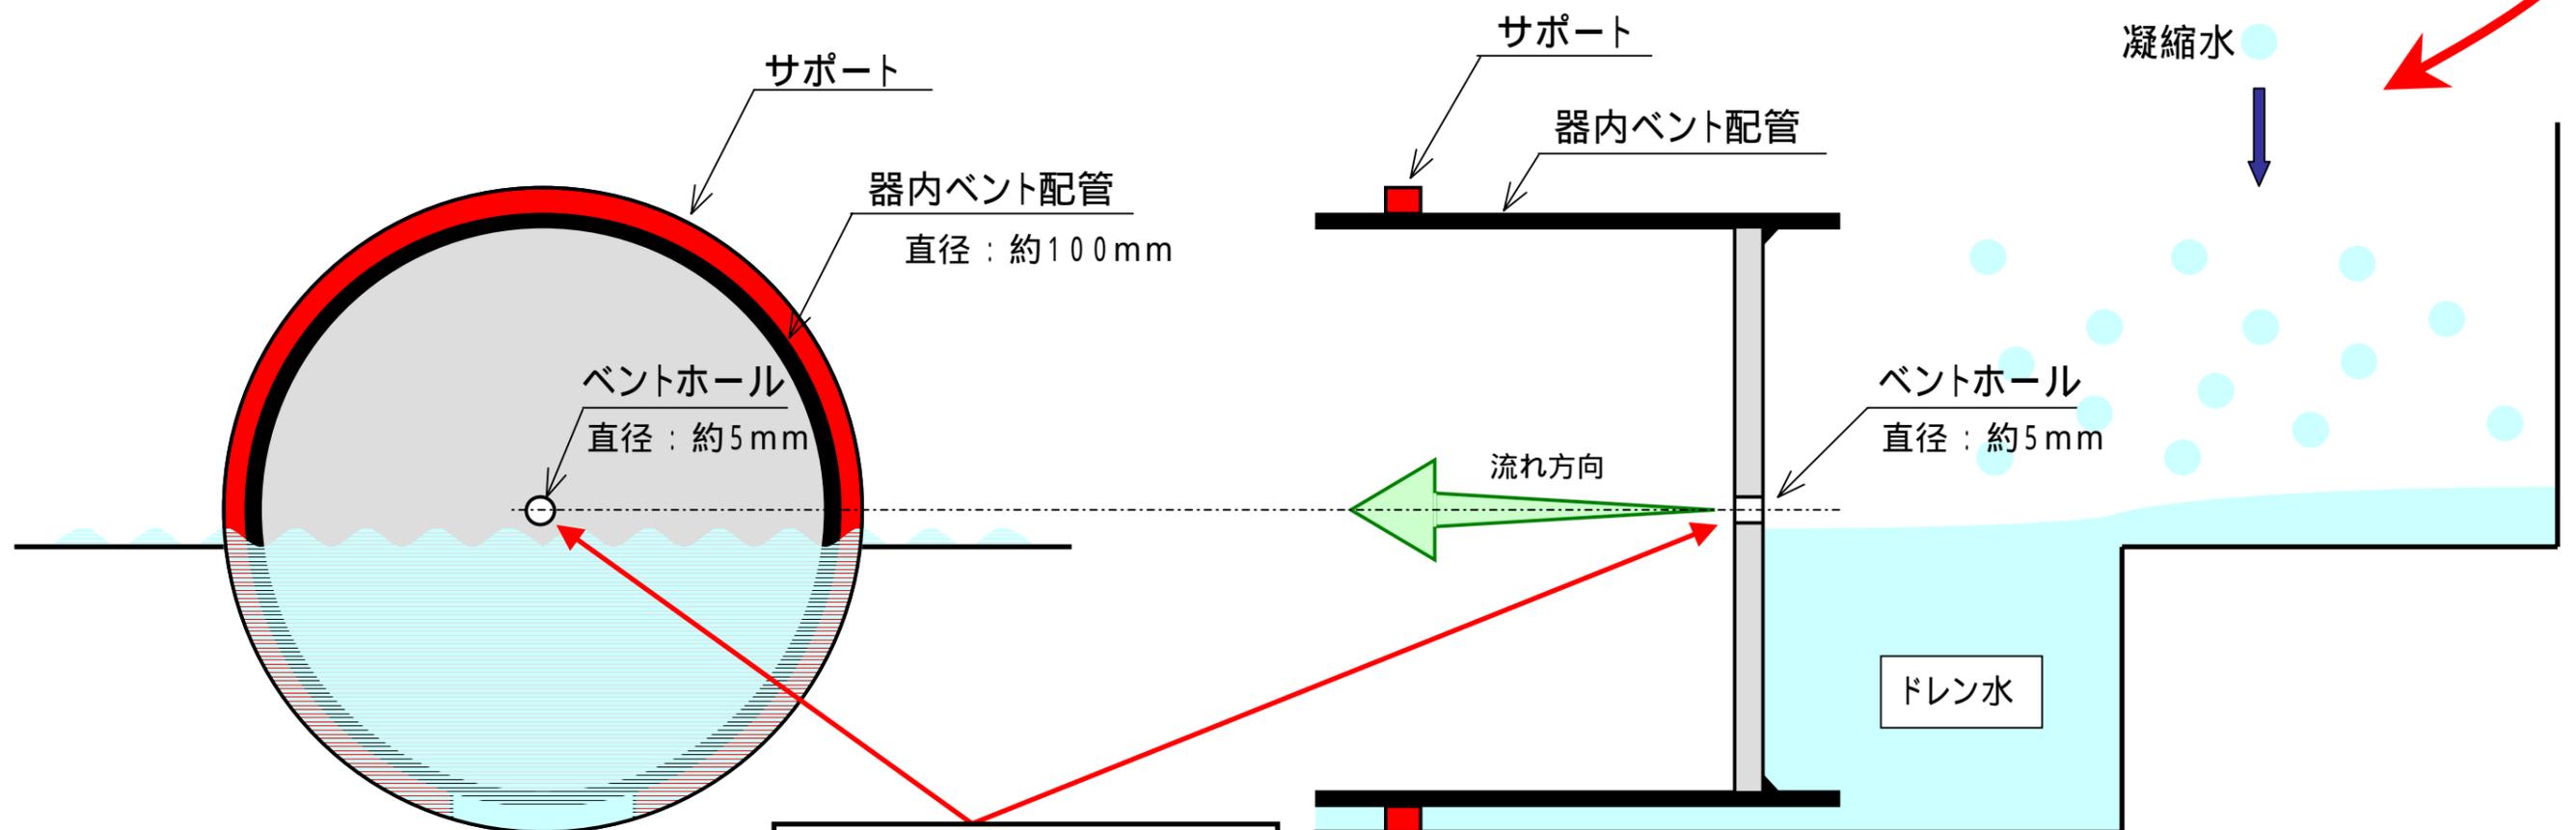

女川1号機および3号機に
この穴は設置されていない。