


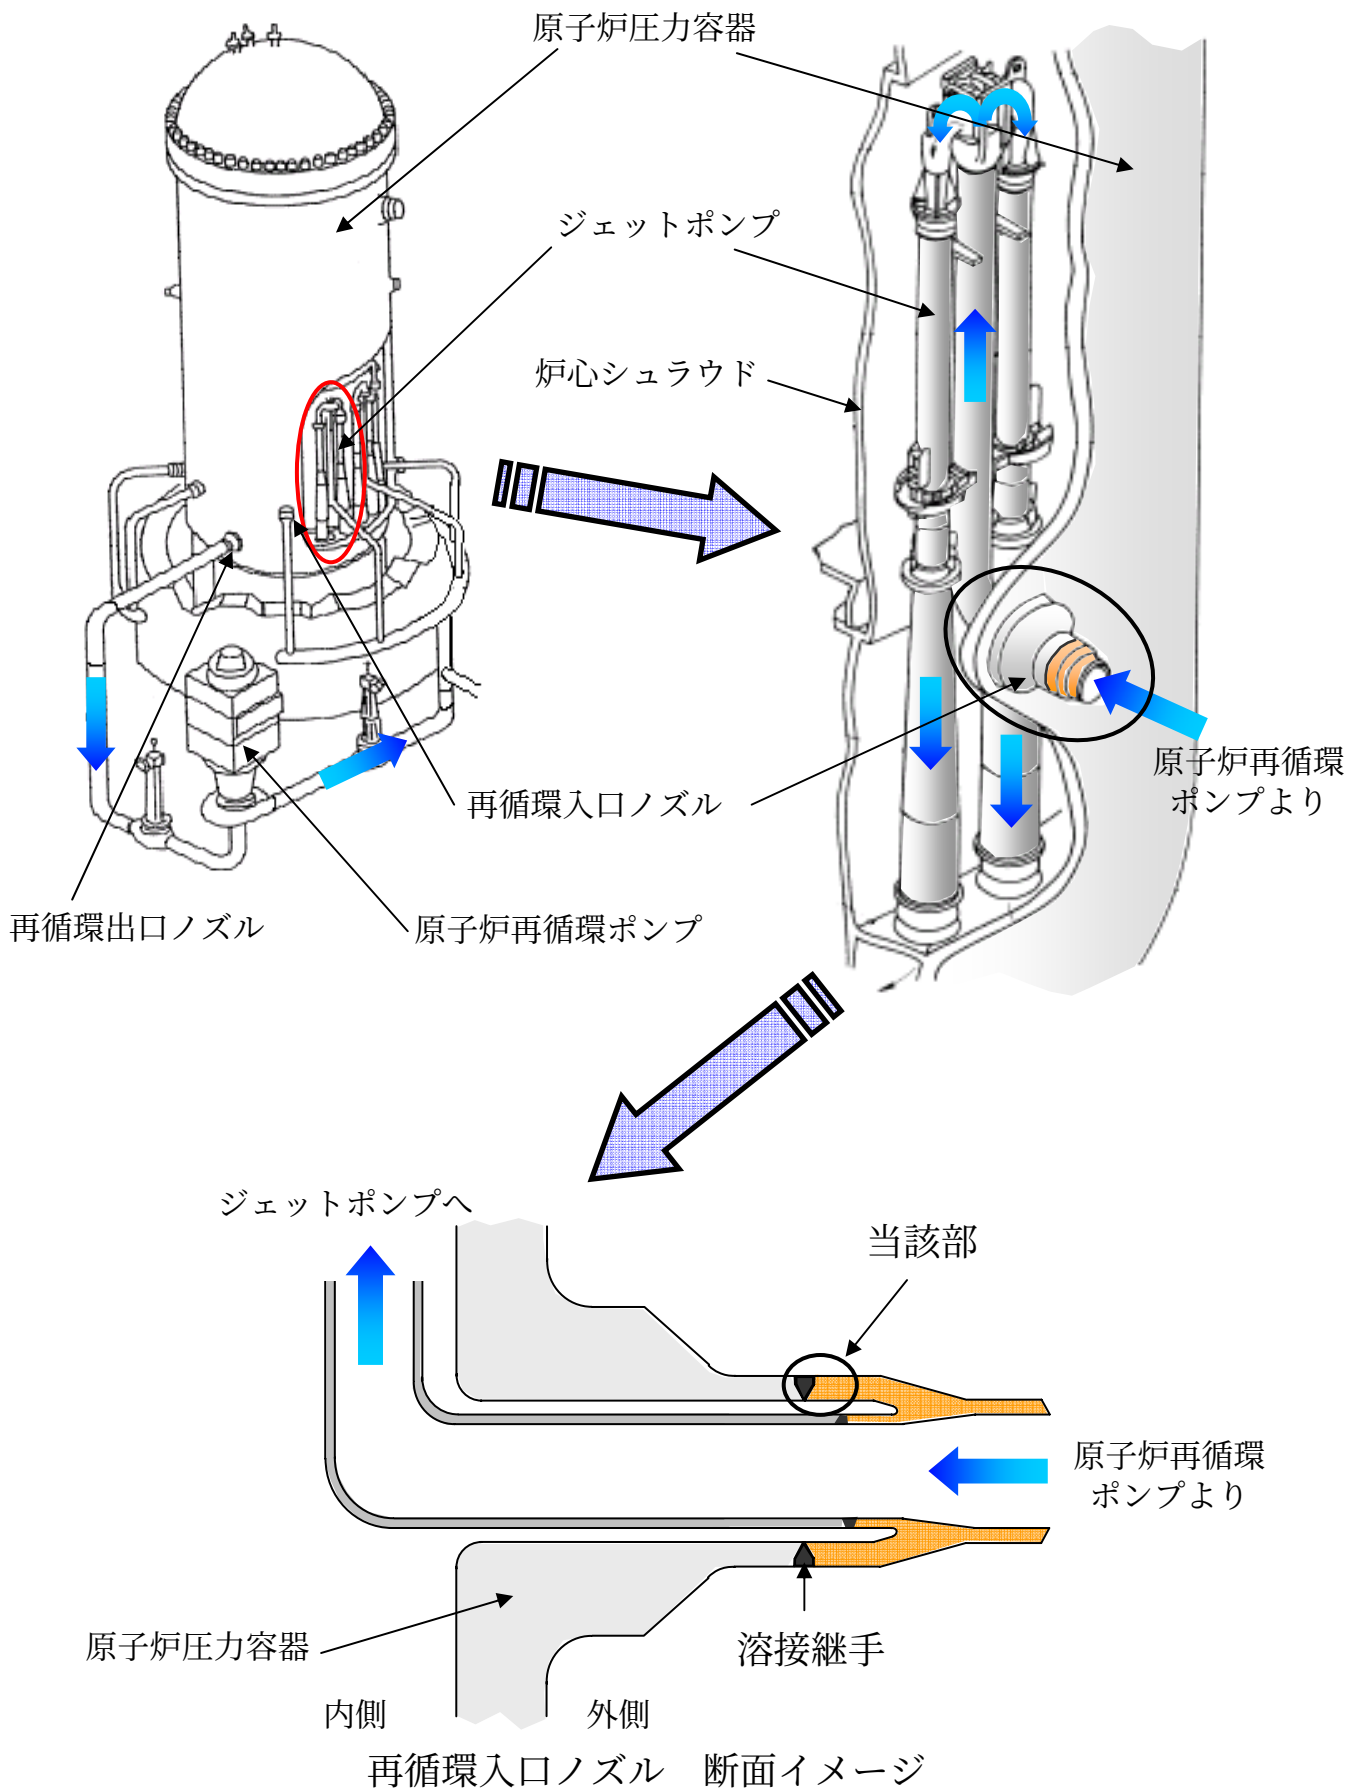

再循環入口ノズル配管詳細図