


海側

山側

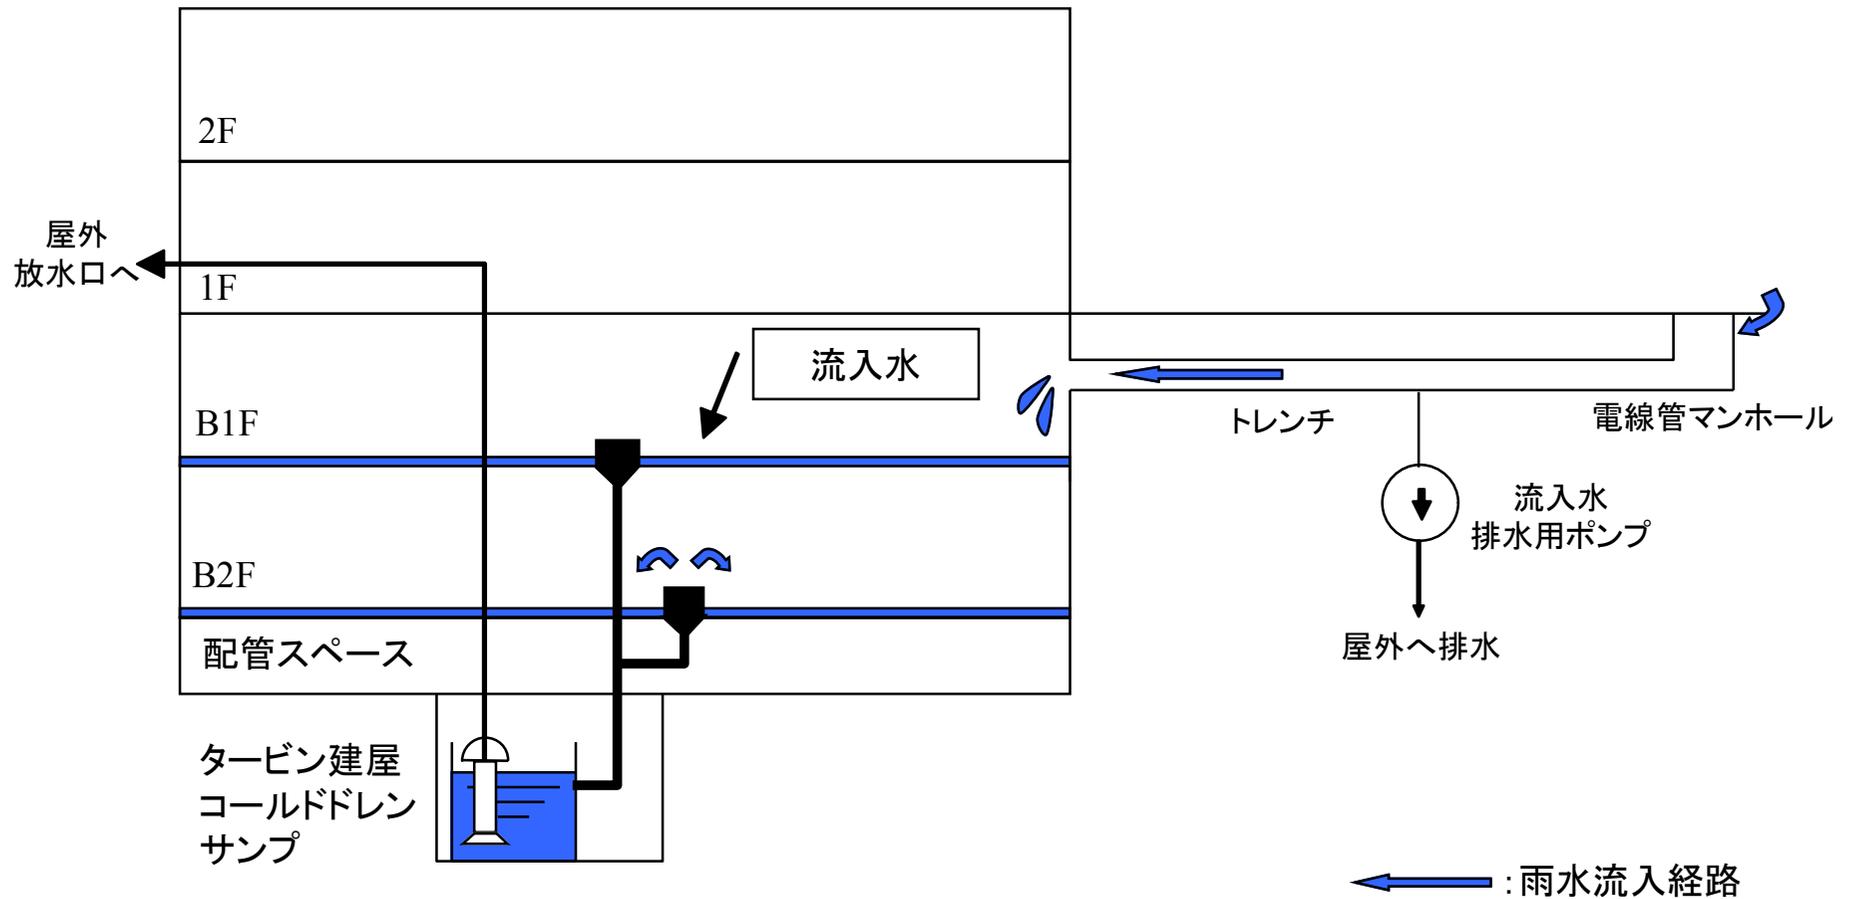


タービン建屋 断面図

女川1号機 タービン建屋への主な雨水流入状況図(地下1・2階)

海側

山側

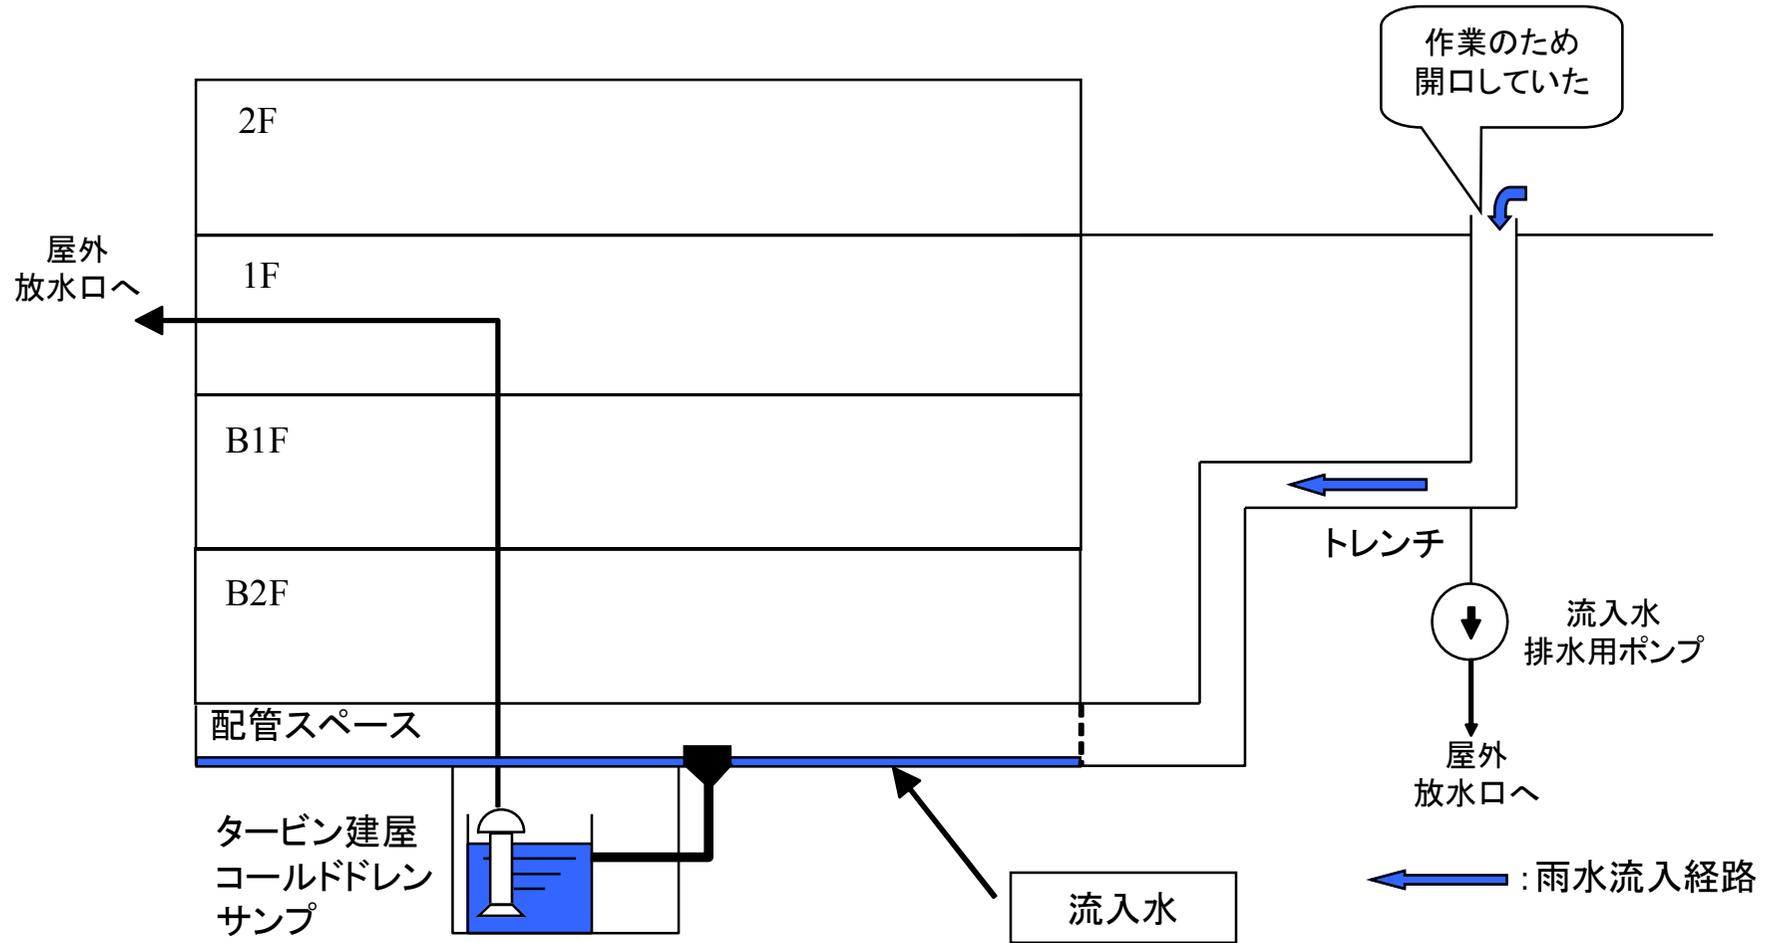

タービン建屋 断面図

女川1号機 タービン建屋への主な雨水流入状況図(配管スペース)