


# 女川原子力発電所 1号機における溢水 概要図

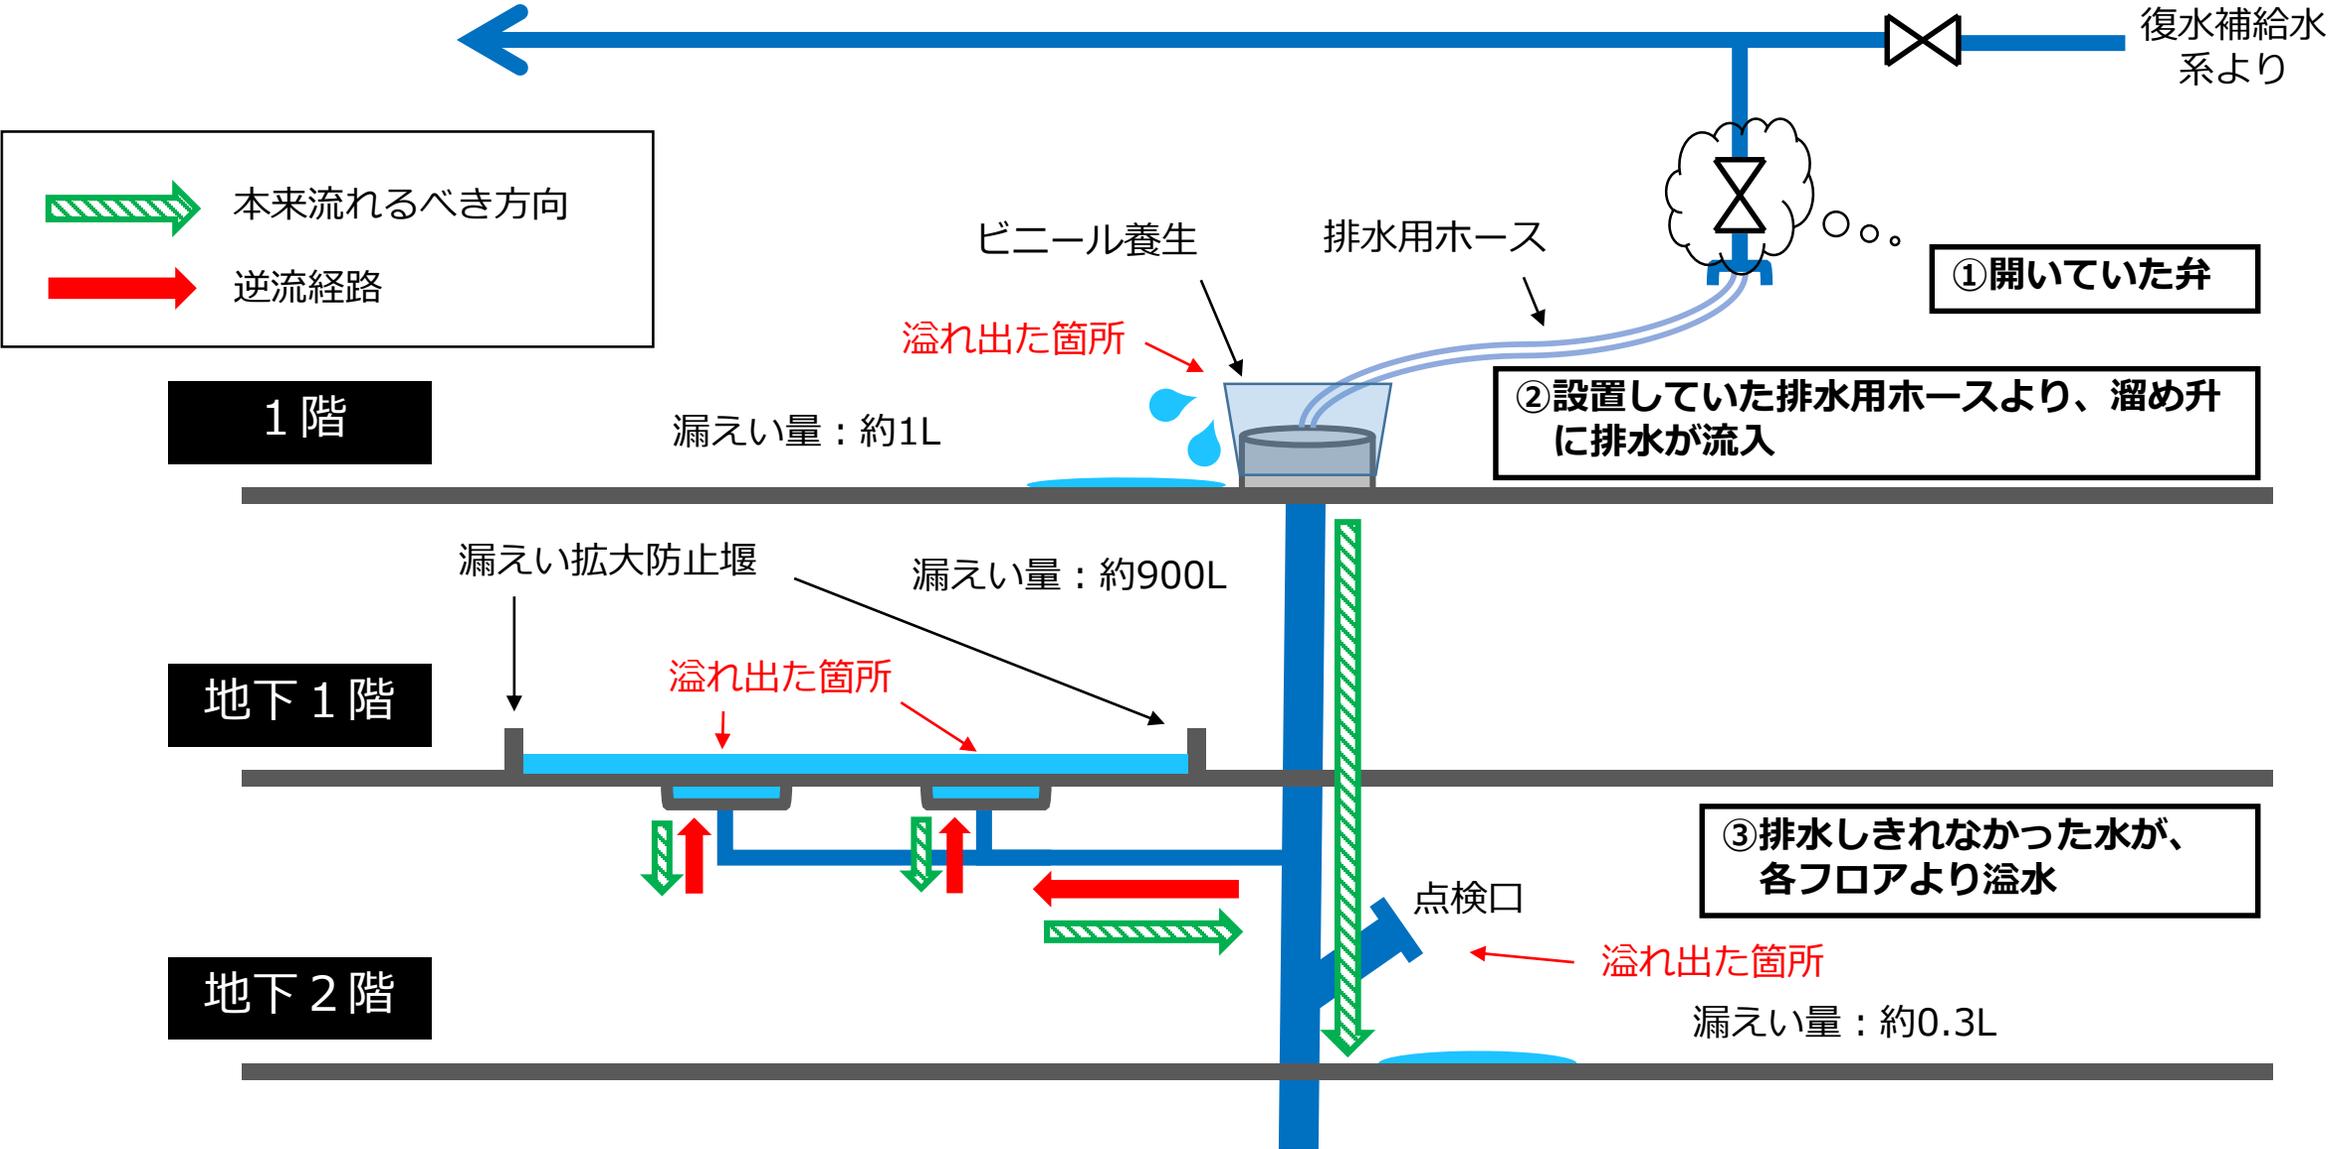

本来流るべき方向  
逆流経路

1階

漏えい量：約1L

溢れ出た箇所

ビンール養生

排水用ホース

①開いていた弁

②設置していた排水用ホースより、溜め升到排水が流入

地下1階

漏えい拡大防止堰

漏えい量：約900L

溢れ出た箇所

③排水しきれなかった水が、各フロアより溢水

地下2階

点検口

溢れ出た箇所

漏えい量：約0.3L