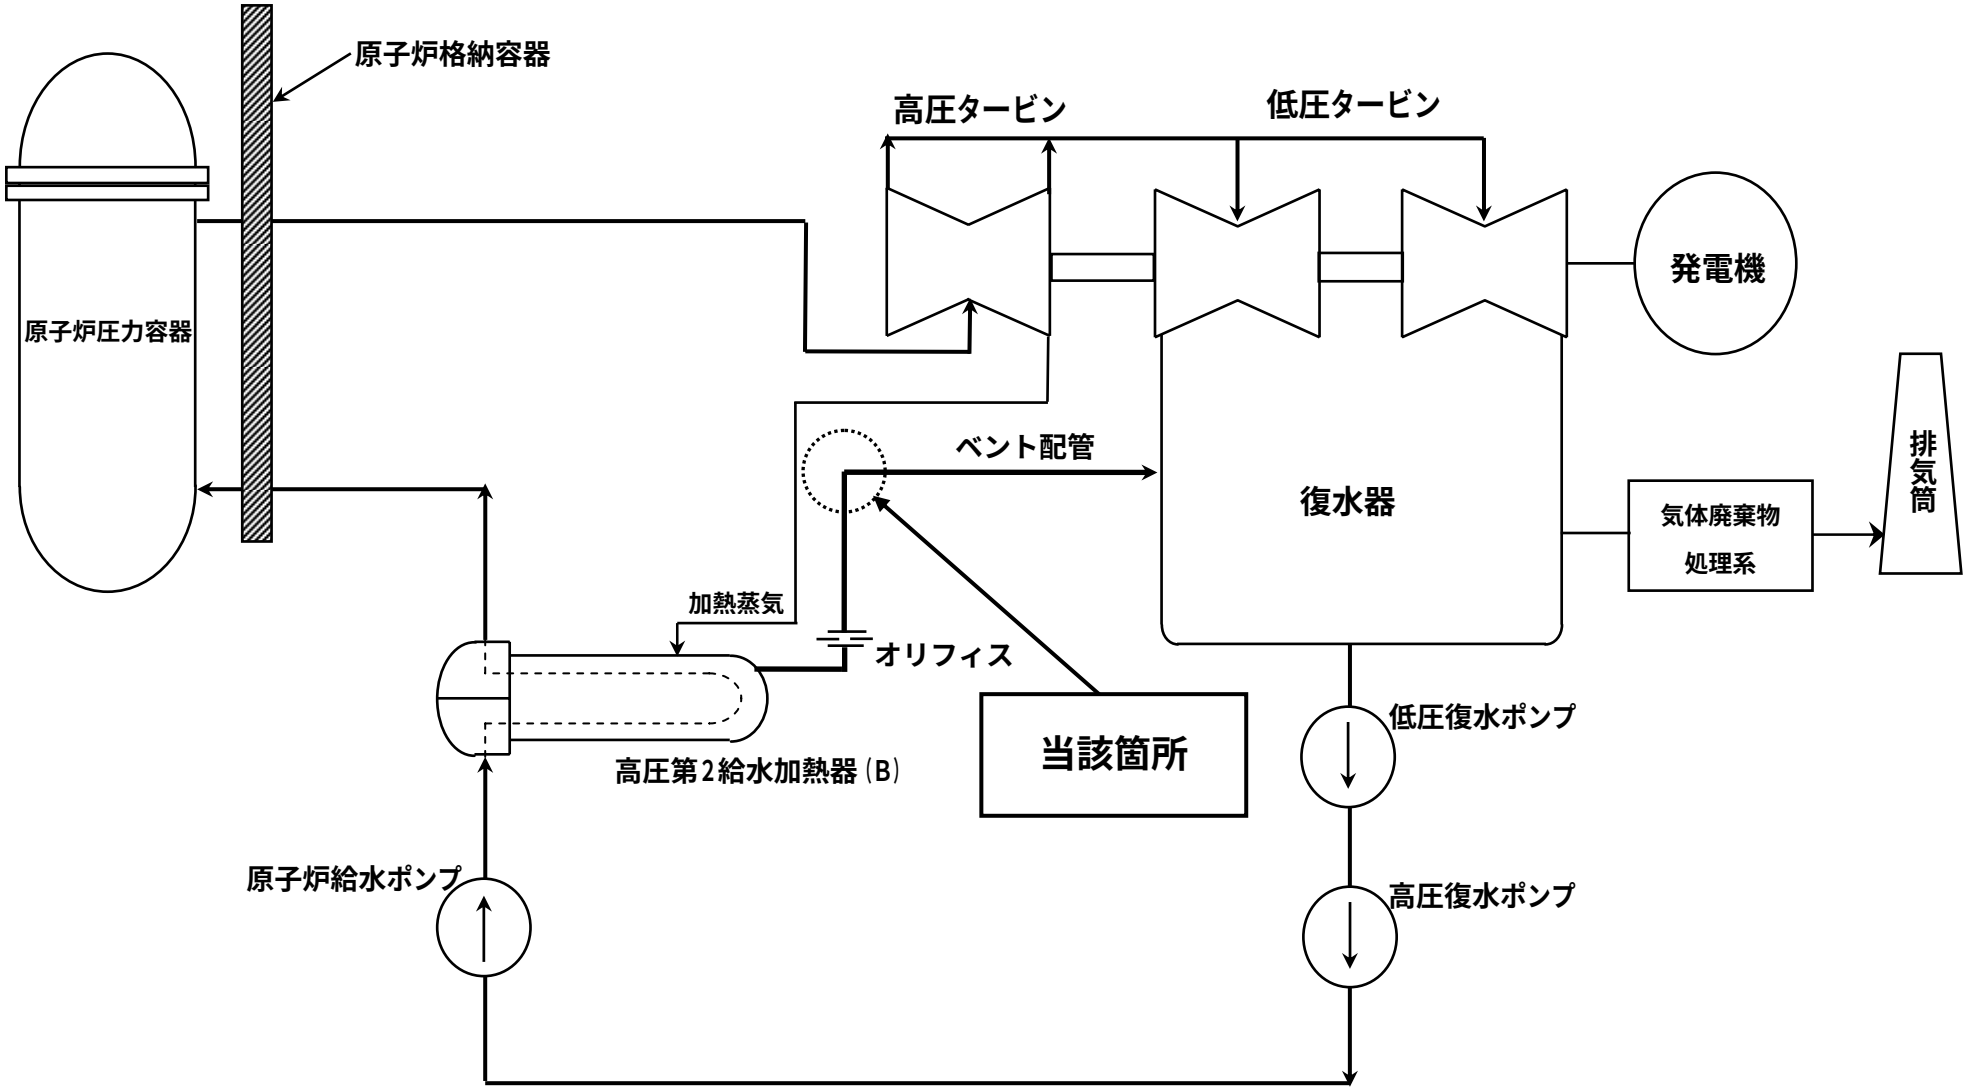

高圧第２給水加熱器（Ｂ）ベント配管　概要図

別紙１