


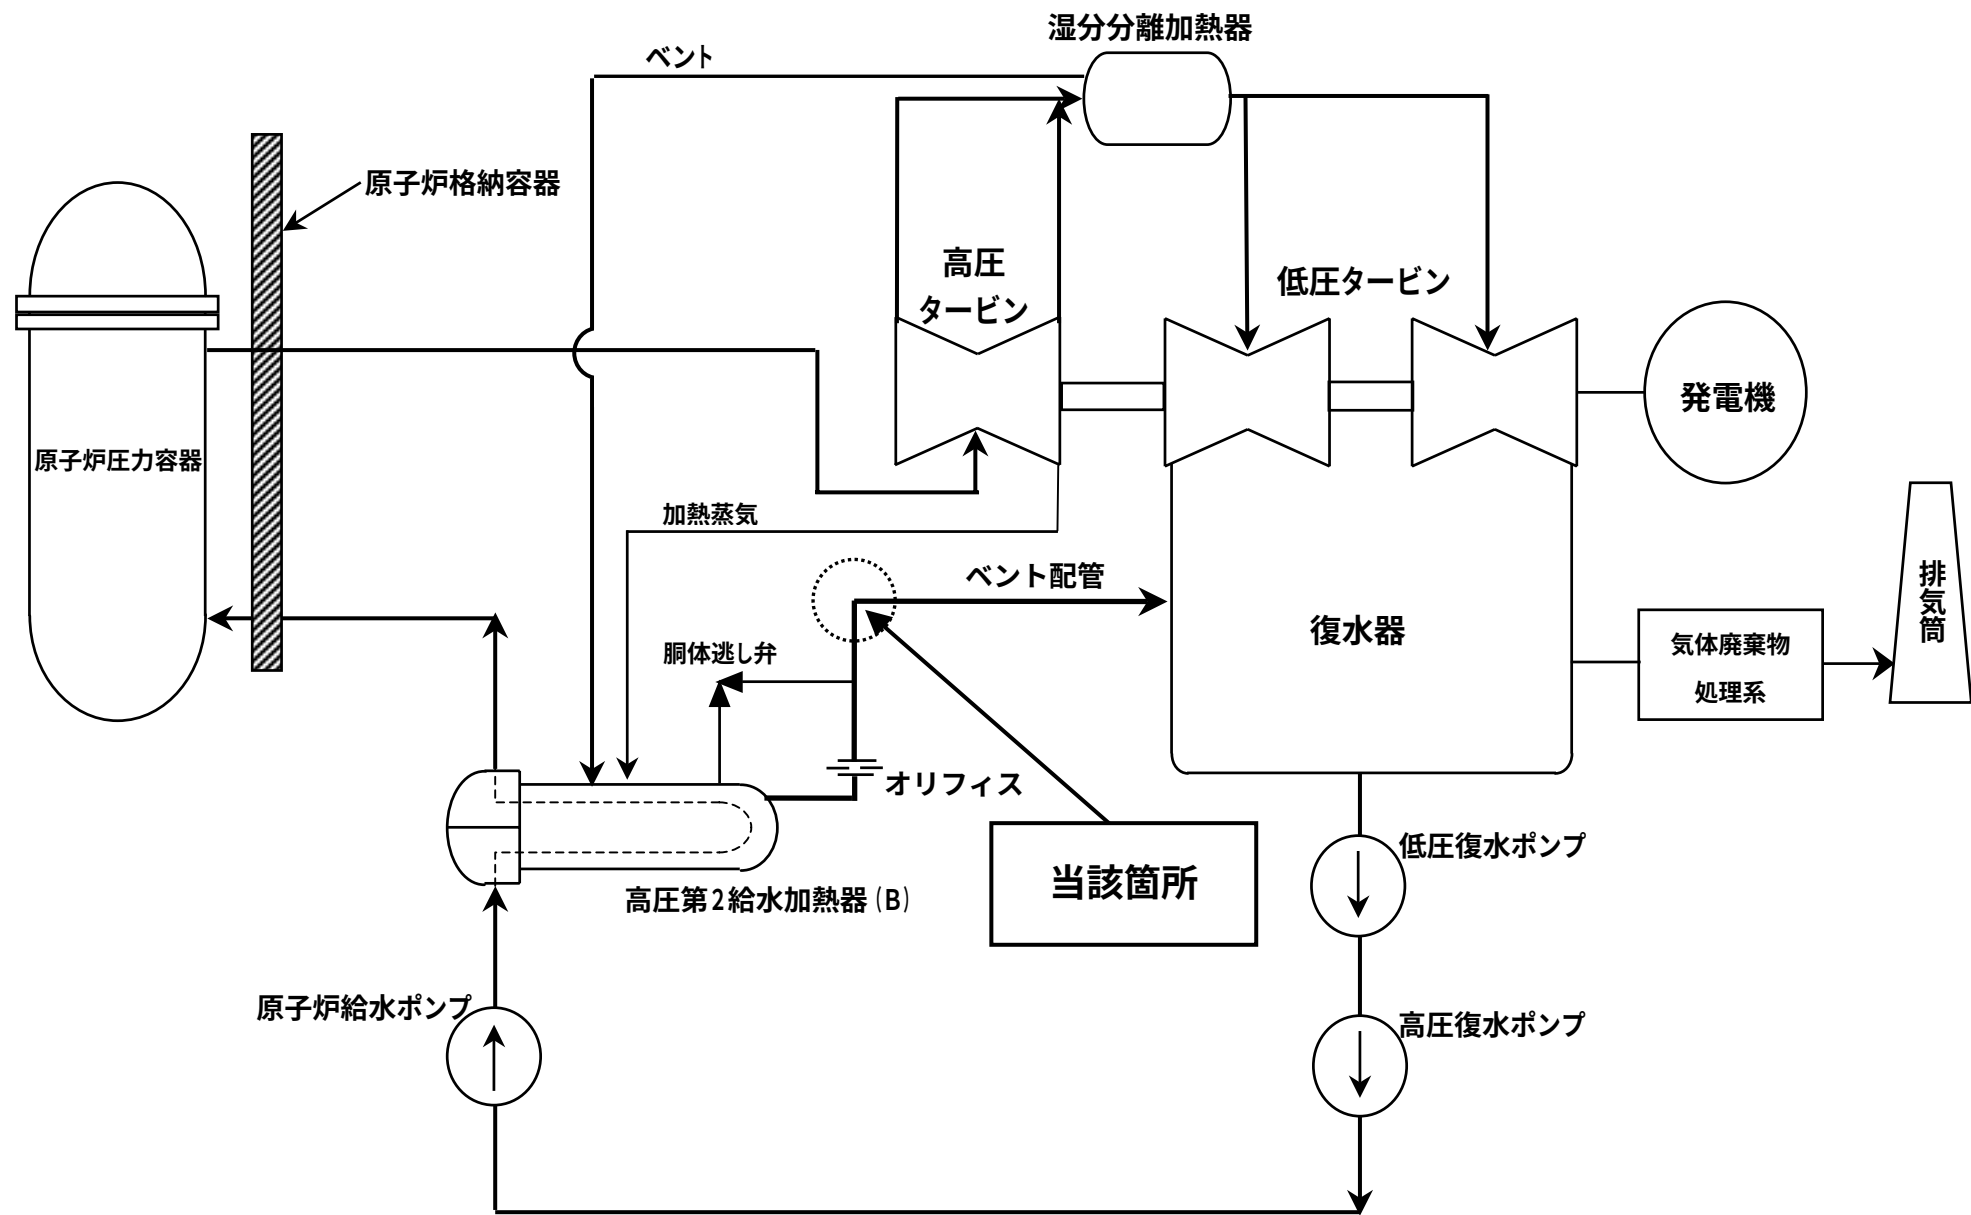

高圧第2給水加熱器 (B) ベント配管 概要図