（参考）プラント全体概略図

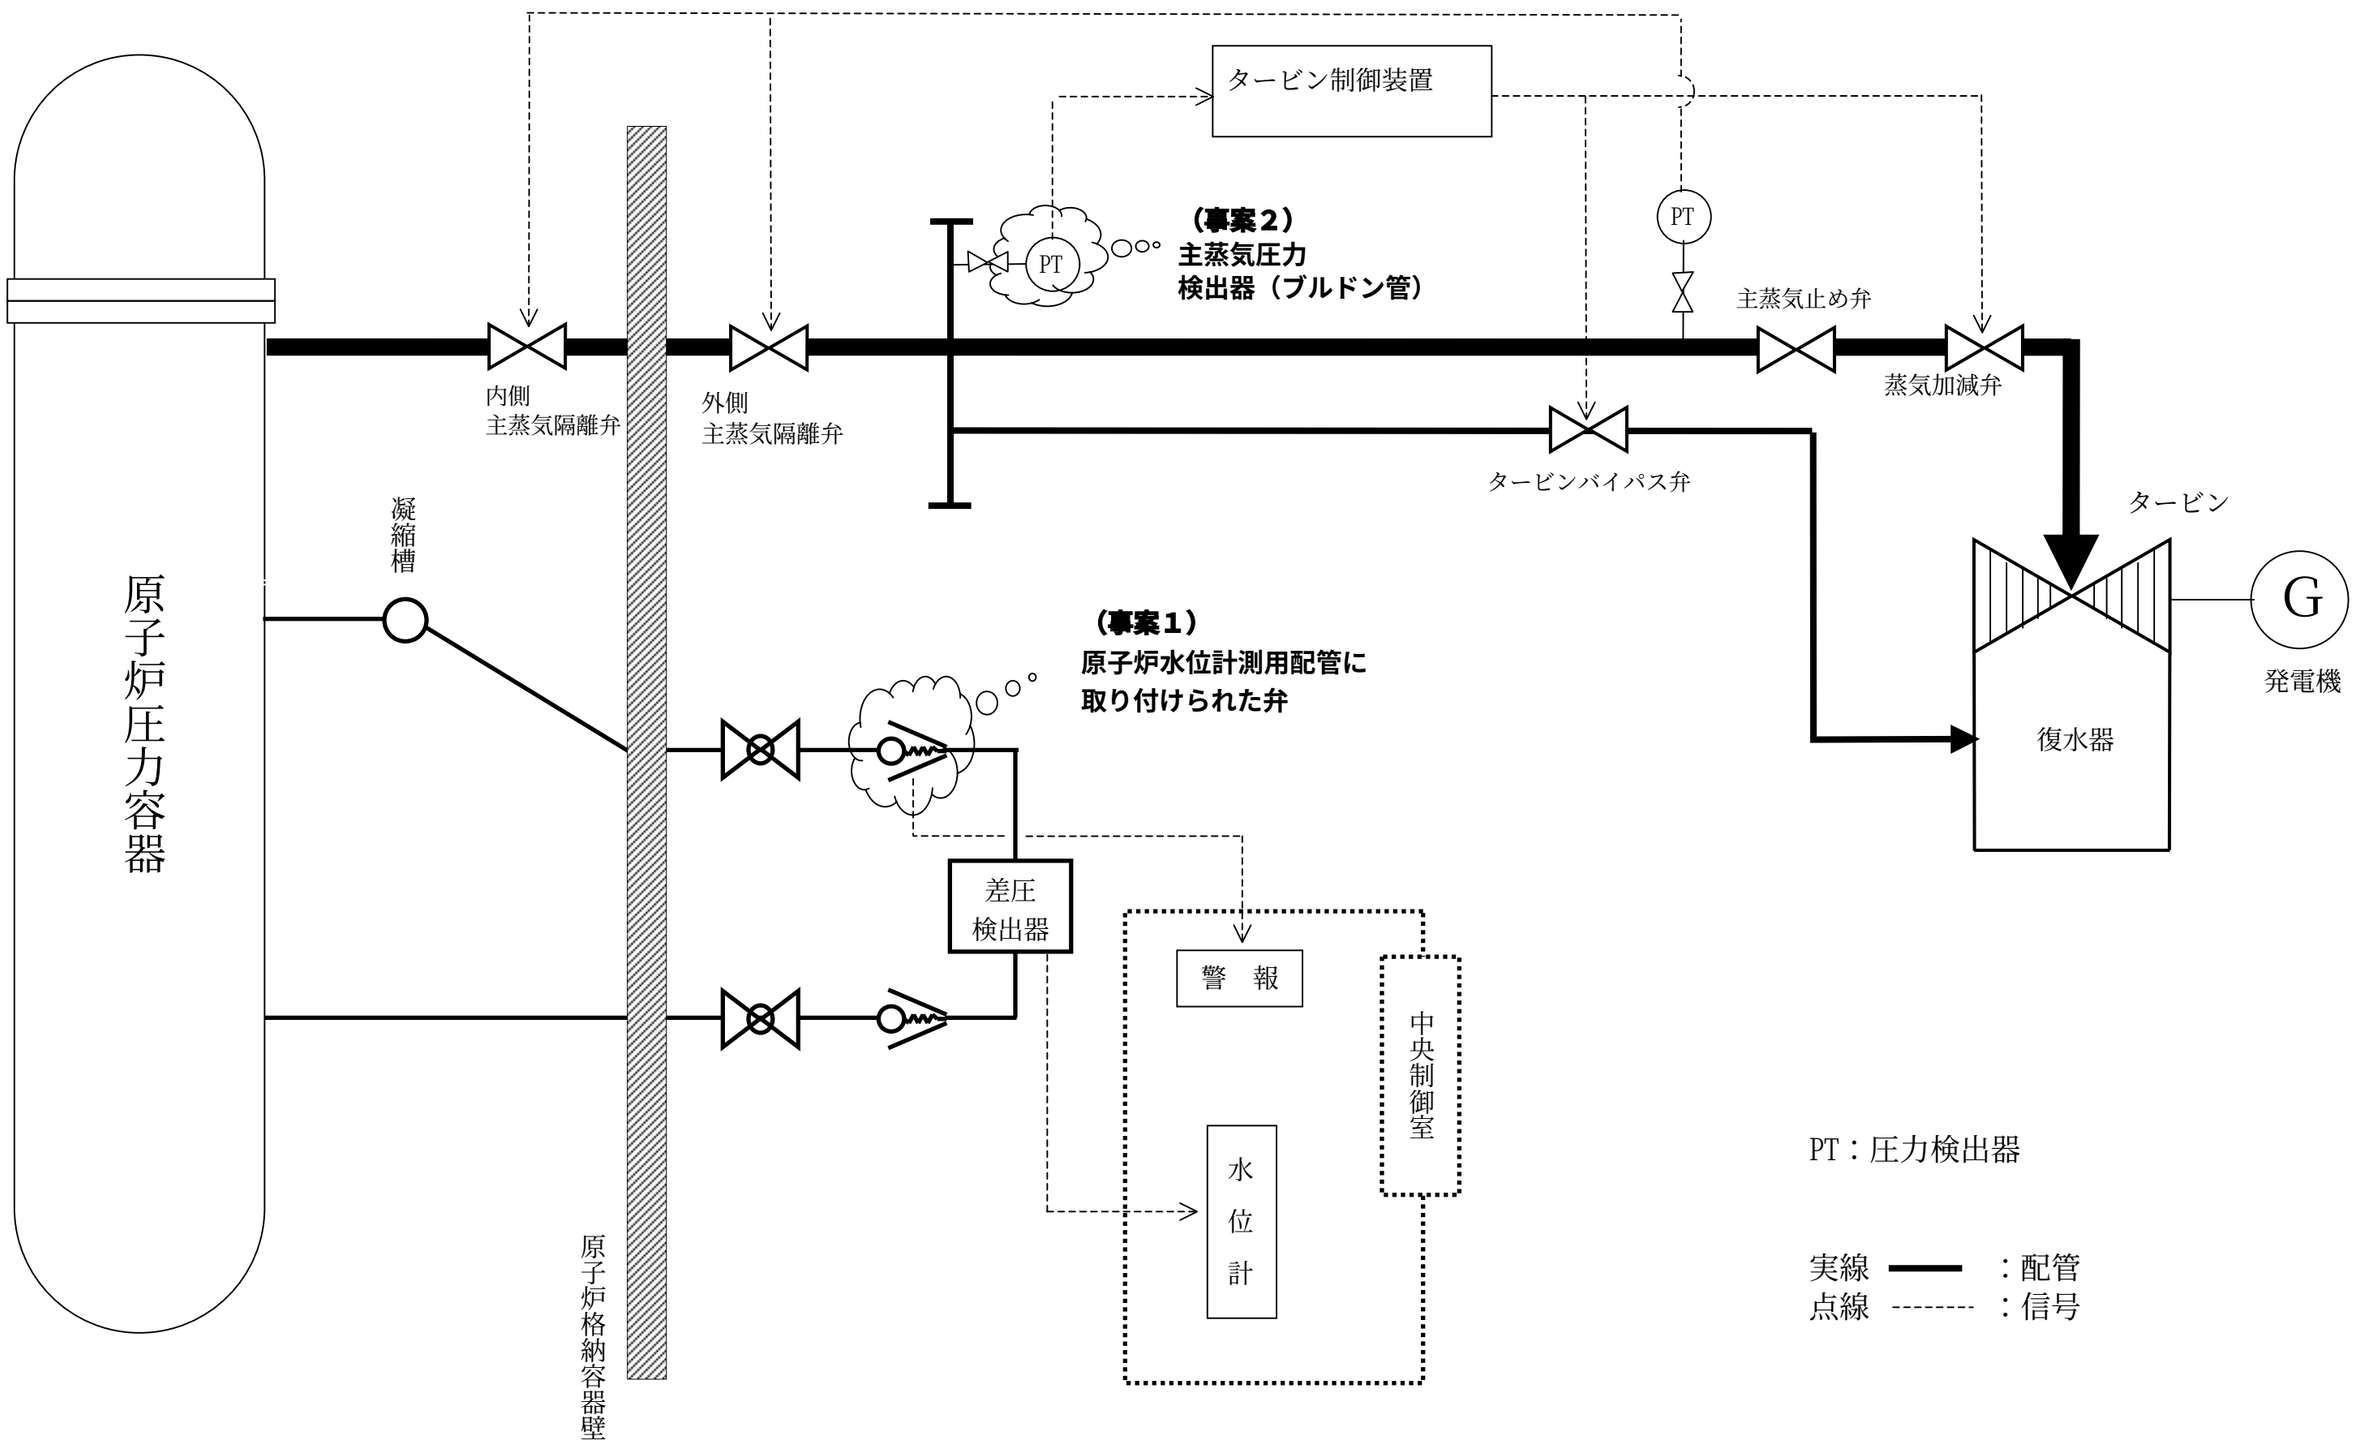

PT：圧力検出器

実線 ━━ ：配管
点線 -------- ：信号