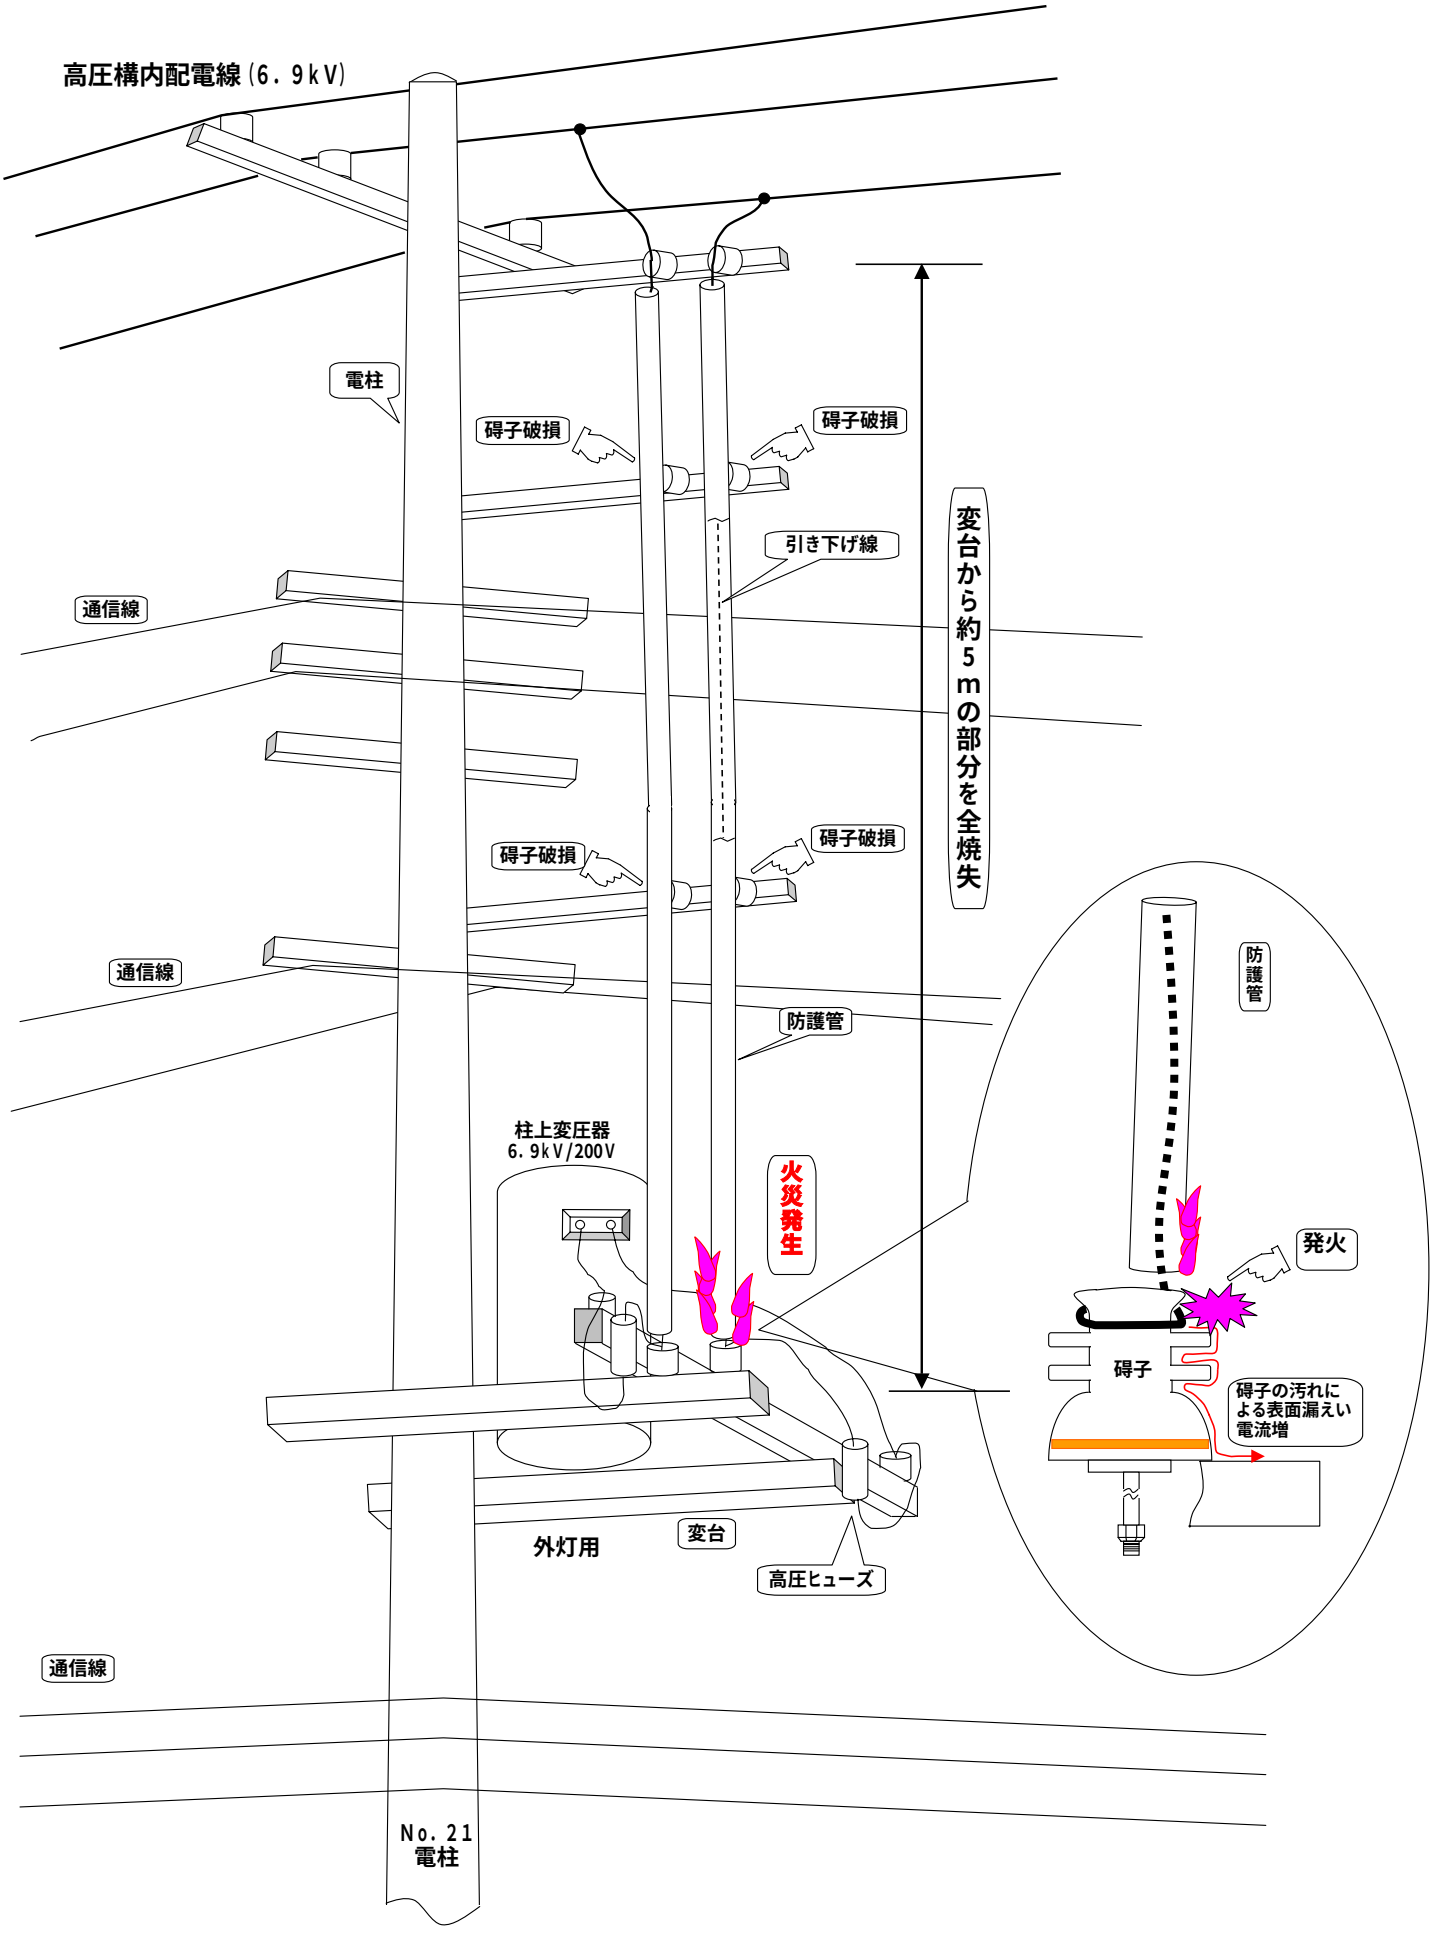
高圧構内配電線（6．9ｋＶ）
電柱
碍子破損
碍子破損
引き下げ線
通信線
変台から約５ｍの部分を全焼失
碍子破損
碍子破損
通信線
防護管
防護管
柱上変圧器
6．9ｋＶ/200Ｖ
火災発生
外灯用
変台
高圧ヒューズ
通信線
Ｎｏ．２１
電柱
防護管
発火
碍子
碍子の汚れによる表面漏えい電流増

火災発生原因（推定）